
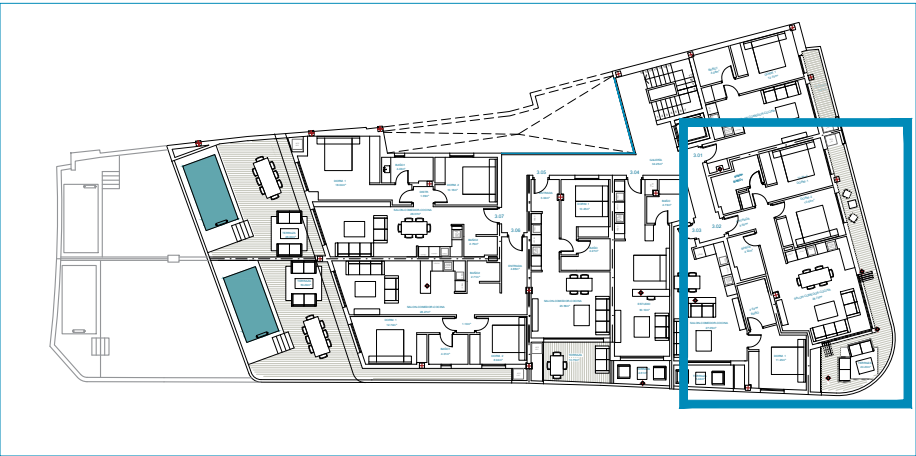


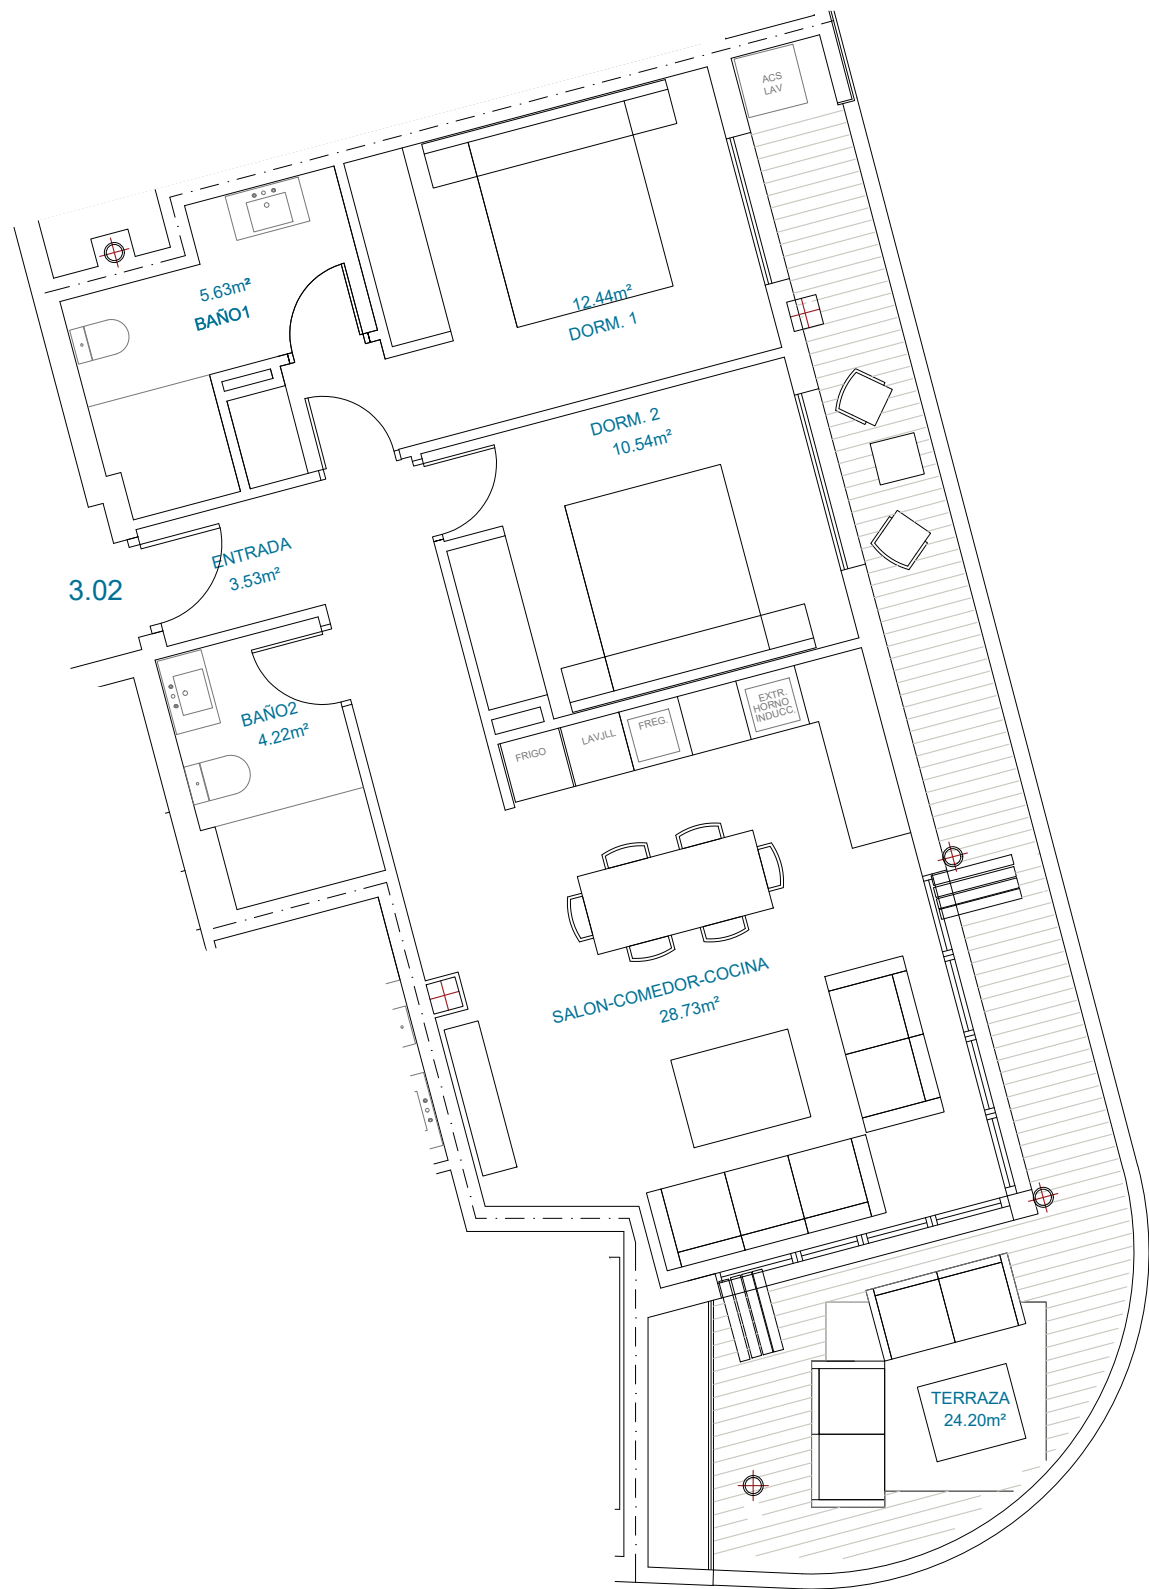

| SUPERFICIE CONSTRUIDA       |          |
|-----------------------------|----------|
| SUP. CONST. PROPIA:         | 74.64m²  |
| SUP. CONST. C/TERRAZA CUB.: | 102.15m² |
| SUP. CONST. TOTAL:          | 121.92m² |

SUPERFICIE UTIL

| Vivienda 3.02              | Superficie   |
|----------------------------|--------------|
| Entrada                    | 3,53         |
| Salón-Comedor-Cocina       | 28,73        |
| Dormitorio 1               | 12,44        |
| Baño 1                     | 5,63         |
| Dormitorio 2               | 10,54        |
| Baño 2                     | 4,22         |
| <b>Total Util vivienda</b> | <b>65,09</b> |
| Terraza                    | 24,20        |
| <b>Total</b>               | <b>89,29</b> |

DECRETO 218/2005

| SUPERFICIE CONSTRUIDA       |          |
|-----------------------------|----------|
| SUP. CONST. PROPIA:         | 74.64m²  |
| SUP. CONST. C/TERRAZA CUB.: | 12.15m²  |
| SUP. CONST. TOTAL:          | 116.03m² |

| SUPERFICIE UTIL    |         |
|--------------------|---------|
| SUP. UTIL. PROPIA: | 65.14m² |
| SUP. TOTAL.:       | 71.65m² |



ICEBERG TRM S.COOP.AND  
EDIFICIO PLURIFAMILIAR. 31 VIVIENDAS  
CALLE DOCTOR JIMENEZ ENCINA 1  
TORREMOLINOS. MALAGA

VIVIENDA 3.02

NOTA: Tanto las superficies como las distribuciones que aparecen en este plano son aproximadas a falta de licencia urbanística y proyecto de ejecución. Las imágenes que aparecen son una recreación virtual. No tienen valor contractual. Pueden sufrir modificaciones a lo largo de la redacción del proyecto de ejecución así como por decisión de la Dirección Facultativa