
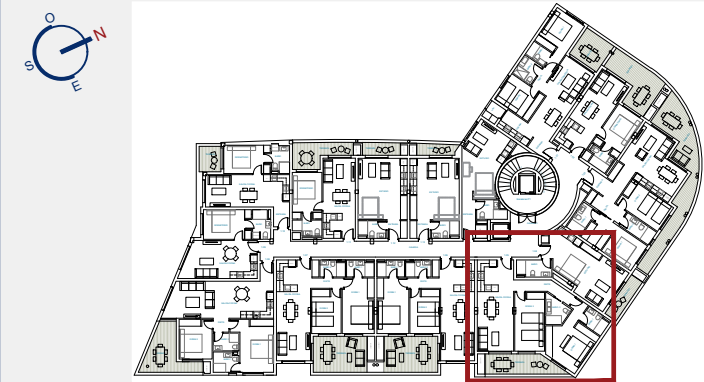


# Plano Vivienda 1.05

Tipo: Vivienda 2 Dormitorios

ESCALA: 1/100

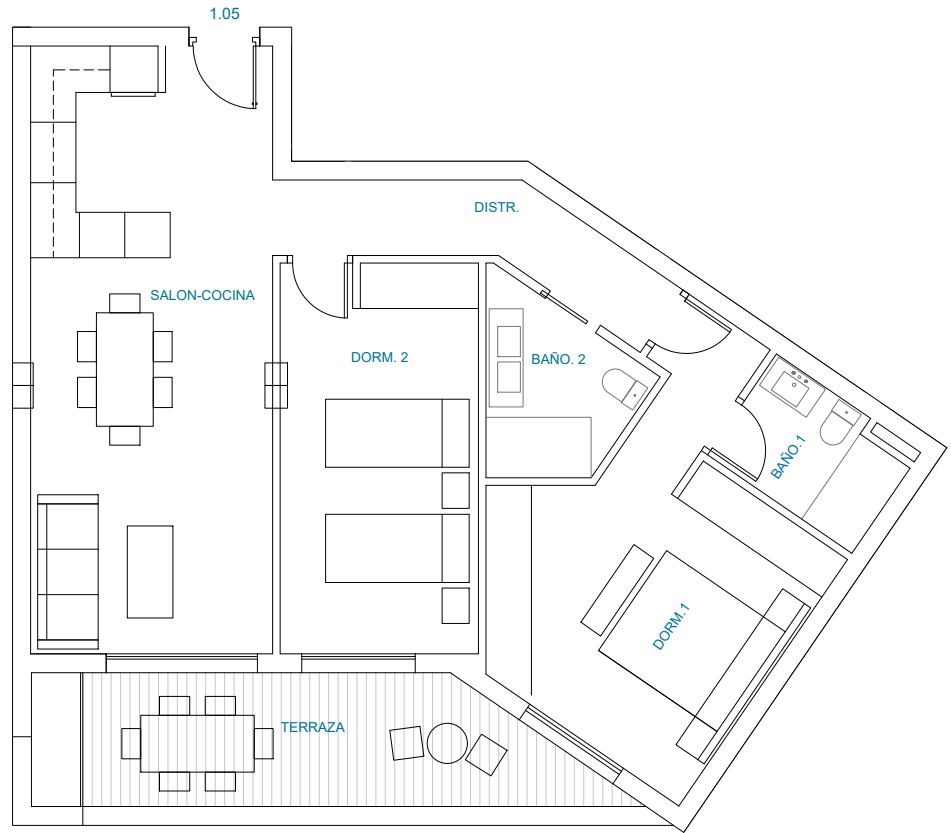

CUADRO DE SUPERFICIES

| SUPERFICIE CONSTRUIDA |                       | SUPERFICIE UTIL |                      |
|-----------------------|-----------------------|-----------------|----------------------|
| VIVIENDA:             | 77.94 m <sup>2</sup>  | VIVIENDA:       | 69.03 m <sup>2</sup> |
| TERRAZA CUBIERTA:     | 14.92 m <sup>2</sup>  | TERRAZA:        | 12.44 m <sup>2</sup> |
| TOTAL CON ZZCC:       | 107.69 m <sup>2</sup> | TOTAL:          | 81.47 m <sup>2</sup> |
|                       |                       | Salon-Cocina    | 25.67 m <sup>2</sup> |
|                       |                       | Distribuidor    | 5.57 m <sup>2</sup>  |
|                       |                       | Dormitorio 1    | 16.44 m <sup>2</sup> |
|                       |                       | Baño 1          | 3.53 m <sup>2</sup>  |
|                       |                       | Dormitorio 2    | 13.55 m <sup>2</sup> |
|                       |                       | Baño 2          | 4.27 m <sup>2</sup>  |
|                       |                       | Terraza         | 12.44 m <sup>2</sup> |

CUADRO DE SUPERFICIES Decreto 218/2005

| SUPERFICIE CONSTRUIDA |                      | SUPERFICIE UTIL |                      |
|-----------------------|----------------------|-----------------|----------------------|
| TOTAL CON ZZCC:       | 99.67 m <sup>2</sup> | TOTAL:          | 75.93 m <sup>2</sup> |

NOTA: Tanto las superficies como las distribuciones que aparecen en este plano son aproximadas a falta de licencia urbanística y proyecto de ejecución. Las imágenes que aparecen son una recreación virtual. No tienen valor contractual. Pueden sufrir modificaciones a lo largo de la redacción del proyecto de ejecución así como por decisión de la Dirección Facultativa