
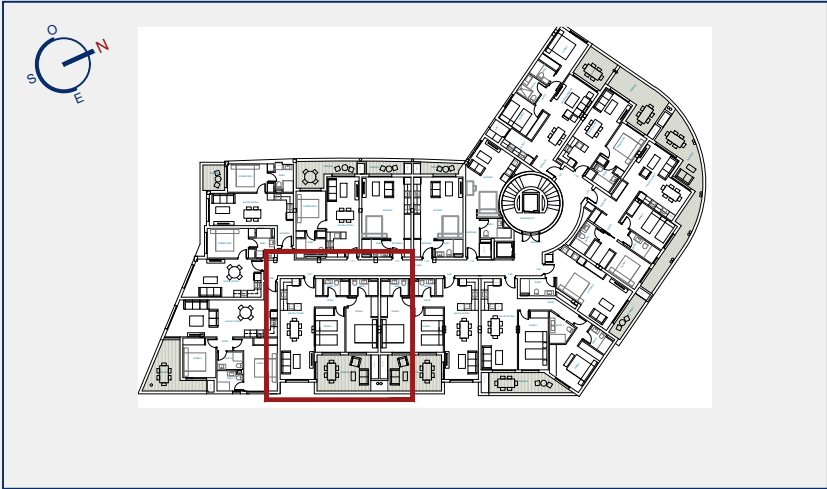


Plano Vivienda 1.07

Tipo: Vivienda 2 Dormitorios

ESCALA: 1/100

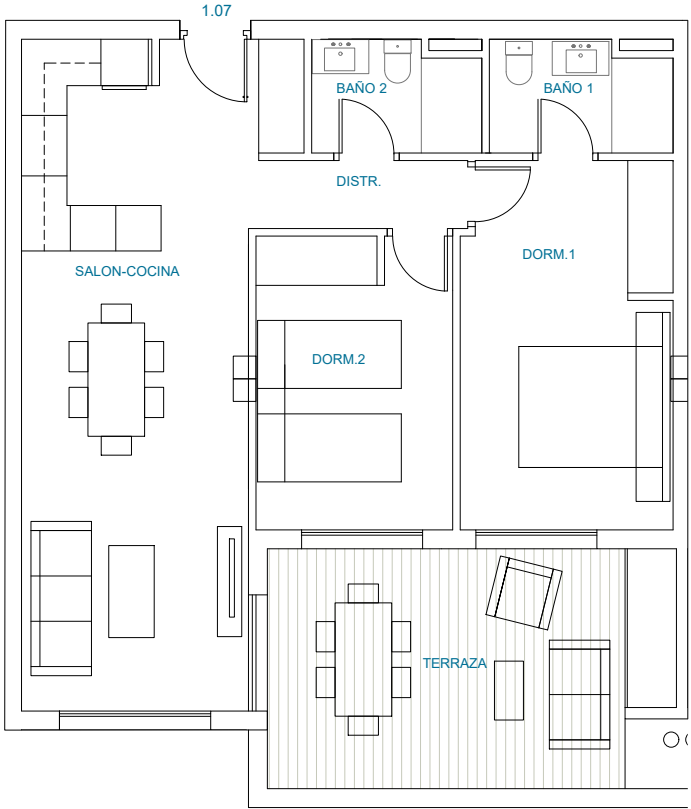

CUADRO DE SUPERFICIES

SUPERFICIE CONSTRUIDA		SUPERFICIE UTIL	
VIVIENDA:	68.87 m²	VIVIENDA:	60.55 m²
TERRAZA CUBIERTA:	19.03 m²	TERRAZA:	16.44 m²
TOTAL CON ZZCC:	101.93 m²	TOTAL:	76.99 m²

Salon-Cocina	27.90 m²
Distribuidor	2.49 m²
Dormitorio 1	13.48 m²
Baño 1	3.45 m²
Dormitorio 2	10.04 m²
Baño 2	3.19 m²
Terraza	16.44 m²

CUADRO DE SUPERFICIES Decreto 218/2005

SUPERFICIE CONSTRUIDA		SUPERFICIE UTIL	
TOTAL CON ZZCC:	88.96 m²	TOTAL:	66.61 m²

NOTA: Tanto las superficies como las distribuciones que aparecen en este plano son aproximadas a falta de licencia urbanística y proyecto de ejecución. Las imágenes que aparecen son una recreación virtual. No tienen valor contractual. Pueden sufrir modificaciones a lo largo de la redacción del proyecto de ejecución así como por decisión de la Dirección Facultativa