
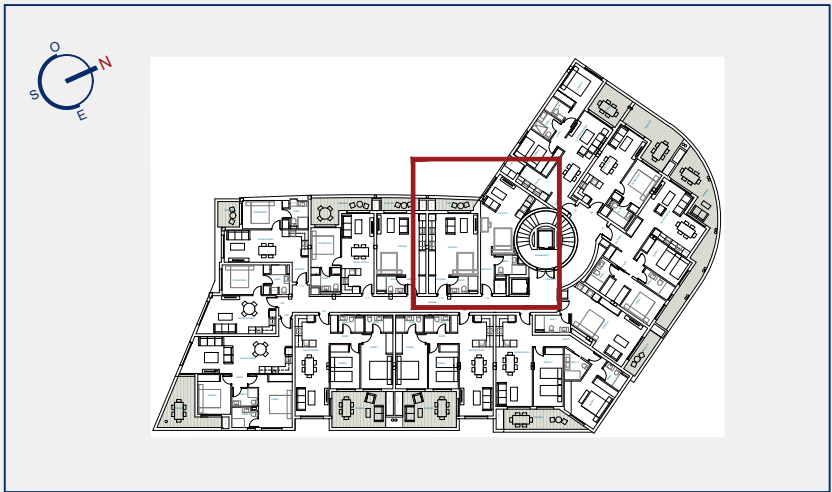


Plano Vivienda 1.14

Tipo: Vivienda Estudio

ESCALA: 1/100

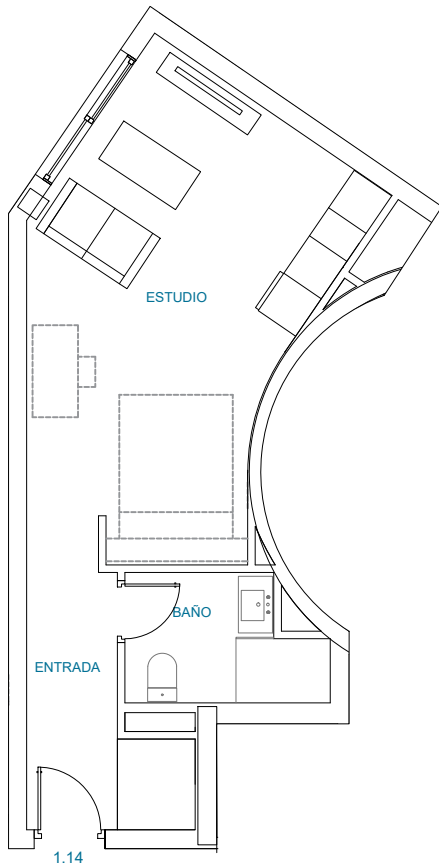

CUADRO DE SUPERFICIES			
SUPERFICIE CONSTRUIDA		SUPERFICIE UTIL	
VIVIENDA:	36.66 m²	VIVIENDA:	31.31 m²
TERRAZA CUBIERTA:	0.00 m²	TERRAZA:	0.00 m²
TOTAL CON ZZCC:	42.51 m²	TOTAL:	31.31 m²
		Entrada	6.03 m²
		Estudio	21.25 m²
		Baño	4.03 m²

CUADRO DE SUPERFICIES Decreto 218/2005			
SUPERFICIE CONSTRUIDA		SUPERFICIE UTIL	
TOTAL CON ZZCC:	45.64 m²	TOTAL:	31.31 m²

NOTA: Tanto las superficies como las distribuciones que aparecen en este plano son aproximadas a falta de licencia urbanística y proyecto de ejecución. Las imágenes que aparecen son una recreación virtual. No tienen valor contractual. Pueden sufrir modificaciones a lo largo de la redacción del proyecto de ejecución así como por decisión de la Dirección Facultativa