
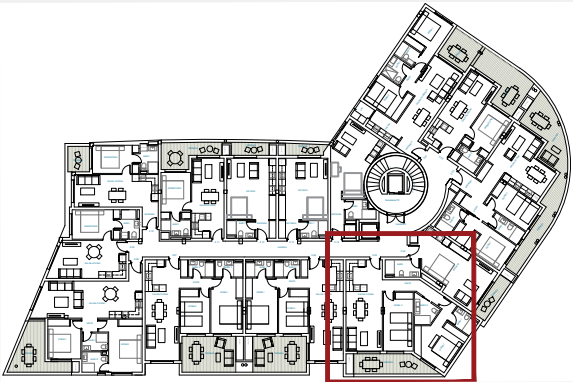


# Plano Vivienda 2.05

Tipo: Vivienda 2 Dormitorios

ESCALA: 1/100

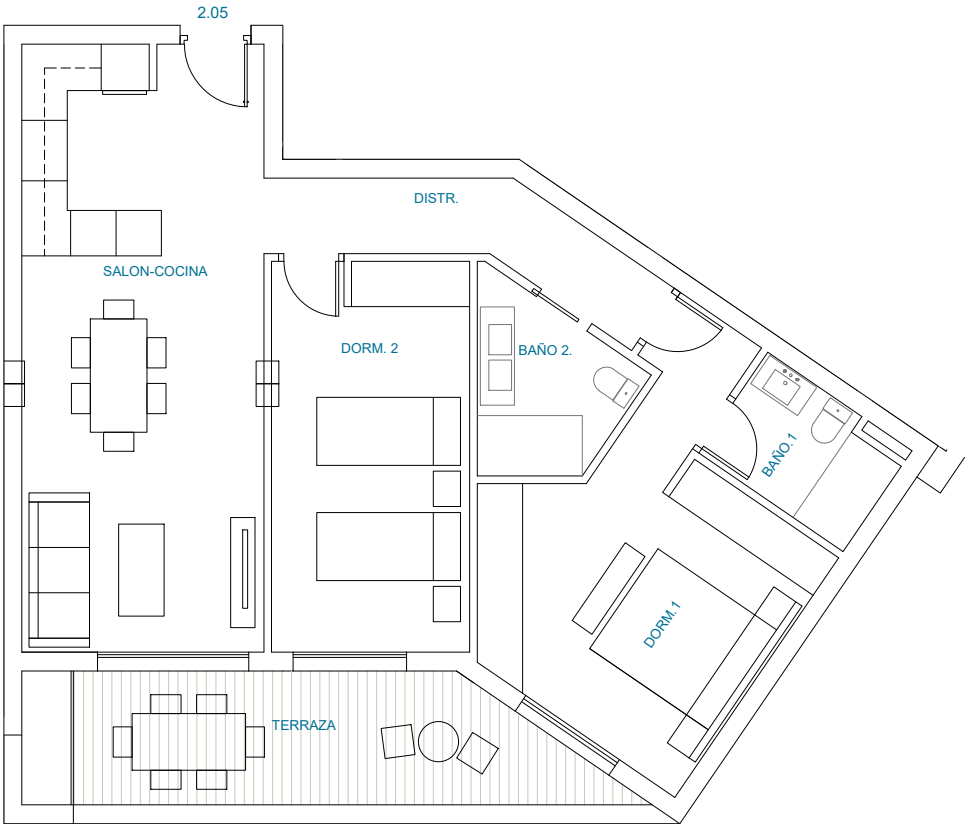

CUADRO DE SUPERFICIES

| SUPERFICIE CONSTRUIDA |           | SUPERFICIE UTIL |          |
|-----------------------|-----------|-----------------|----------|
| VIVIENDA:             | 78.19 m²  | VIVIENDA:       | 68.57 m² |
| TERRAZA CUBIERTA:     | 14.97 m²  | TERRAZA:        | 12.46 m² |
| TOTAL CON ZZCC:       | 108.03 m² | TOTAL:          | 81.03 m² |

|                |          |
|----------------|----------|
| Salon - Cocina | 25.61 m² |
| Distribuidor   | 5.57 m²  |
| Dormitorio 1   | 16.10 m² |
| Baño 1         | 3.53 m²  |
| Dormitorio 2   | 13.49 m² |
| Baño 2         | 4.27 m²  |
| Terraza        | 12.46 m² |

CUADRO DE SUPERFICIES Decreto 218/2005

| SUPERFICIE CONSTRUIDA |          | SUPERFICIE UTIL |          |
|-----------------------|----------|-----------------|----------|
| TOTAL CON ZZCC:       | 99.92 m² | TOTAL:          | 75.43 m² |

NOTA: Tanto las superficies como las distribuciones que aparecen en este plano son aproximadas a falta de licencia urbanística y proyecto de ejecución. Las imágenes que aparecen son una recreación virtual. No tienen valor contractual. Pueden sufrir modificaciones a lo largo de la redacción del proyecto de ejecución así como por decisión de la Dirección Facultativa