
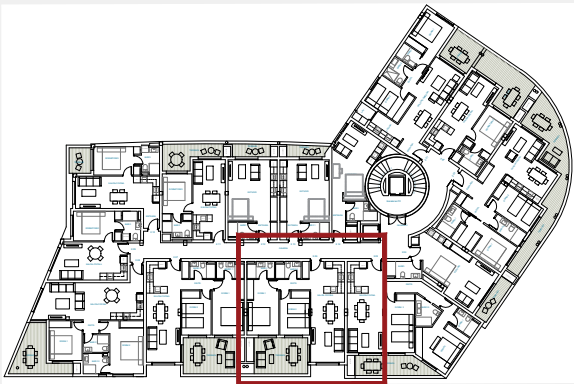


Plano Vivienda 2.06

Tipo: Vivienda 2 Dormitorios

ESCALA: 1/100

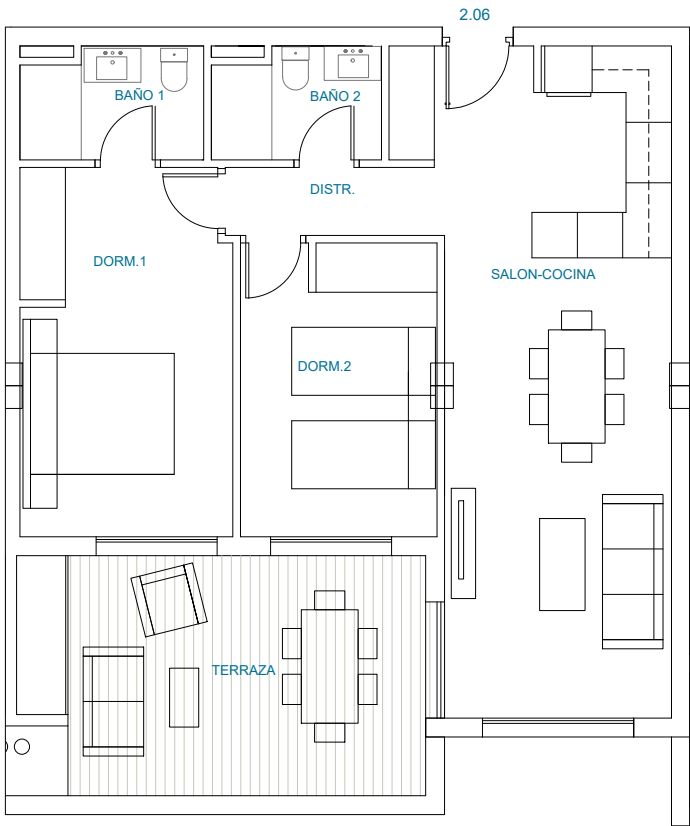

CUADRO DE SUPERFICIES

SUPERFICIE CONSTRUIDA		SUPERFICIE UTIL	
VIVIENDA:	68.87 m ²	VIVIENDA:	60.50 m ²
TERRAZA CUBIERTA:	19.03 m ²	TERRAZA:	16.44 m ²
TOTAL CON ZZCC:	101.93 m ²	TOTAL:	76.94 m ²
		Salon - Cocina	27.84 m ²
		Distribuidor	2.49 m ²
		Dormitorio 1	13.49 m ²
		Baño 1	3.45 m ²
		Dormitorio 2	10.04 m ²
		Baño 2	3.19 m ²
		Terraza	16.44 m ²

CUADRO DE SUPERFICIES Decreto 218/2005

SUPERFICIE CONSTRUIDA		SUPERFICIE UTIL	
TOTAL CON ZZCC:	88.95 m ²	TOTAL:	66.55m ²

NOTA: Tanto las superficies como las distribuciones que aparecen en este plano son aproximadas a falta de licencia urbanística y proyecto de ejecución. Las imágenes que aparecen son una recreación virtual. No tienen valor contractual. Pueden sufrir modificaciones a lo largo de la redacción del proyecto de ejecución así como por decisión de la Dirección Facultativa