


Plano Vivienda 3.03

Tipo: Vivienda 2 Dormitorios

ESCALA: 1/100

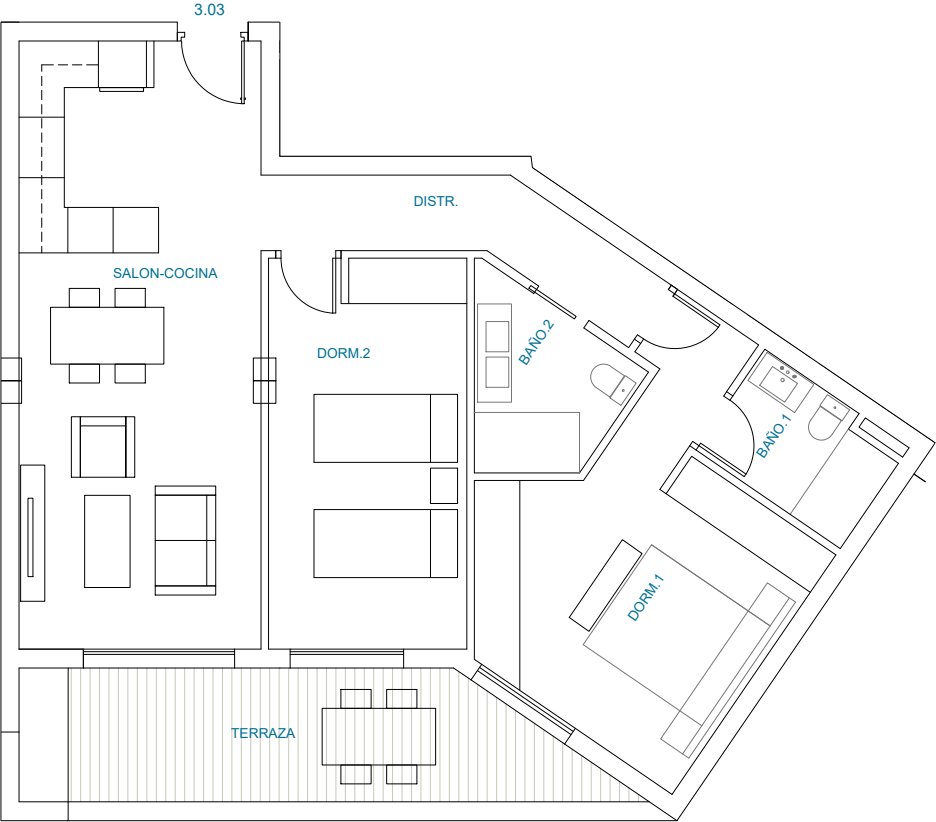

CUADRO DE SUPERFICIES

SUPERFICIE CONSTRUIDA		SUPERFICIE UTIL	
VIVIENDA:	78.08 m²	VIVIENDA:	68.83 m²
TERRAZA CUBIERTA:	15.01 m²	TERRAZA:	12.46 m²
TOTAL CON ZZCC:	107.95 m²	TOTAL:	81.29 m²

Salon - Cocina	25.67 m²
Distribuidor	5.57 m²
Dormitorio 1	16.10 m²
Baño 1	3.53 m²
Dormitorio 2	13.49 m²
Baño 2	4.27 m²
Terraza	12.46 m²

CUADRO DE SUPERFICIES Decreto 218/2005

SUPERFICIE CONSTRUIDA		SUPERFICIE UTIL	
TOTAL CON ZZCC:	99.83 m²	TOTAL:	75.71 m²

NOTA: Tanto las superficies como las distribuciones que aparecen en este plano son aproximadas a falta de licencia urbanística y proyecto de ejecución. Las imágenes que aparecen son una recreación virtual. No tienen valor contractual. Pueden sufrir modificaciones a lo largo de la redacción del proyecto de ejecución así como por decisión de la Dirección Facultativa