



Plano Vivienda At.03

Tipo: Duplex 2 Dormitorios


ESCALA: 1/100

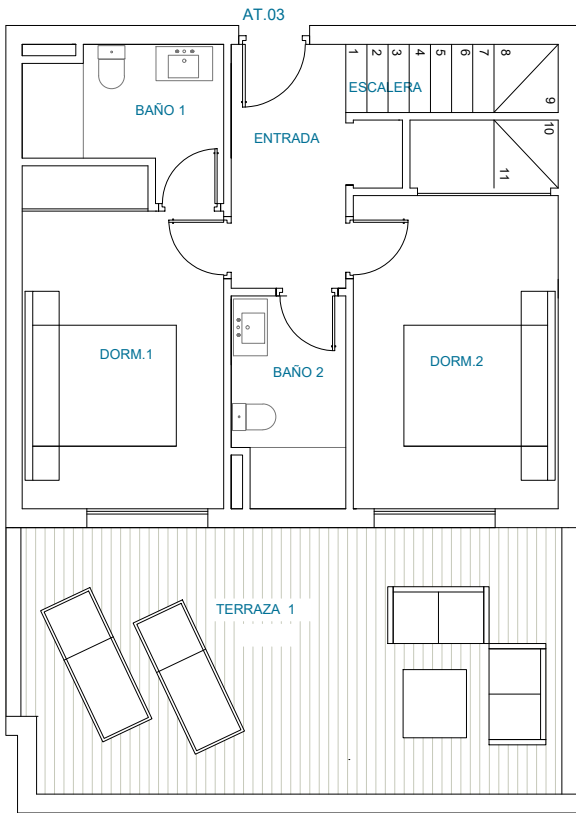

Planta 4ª

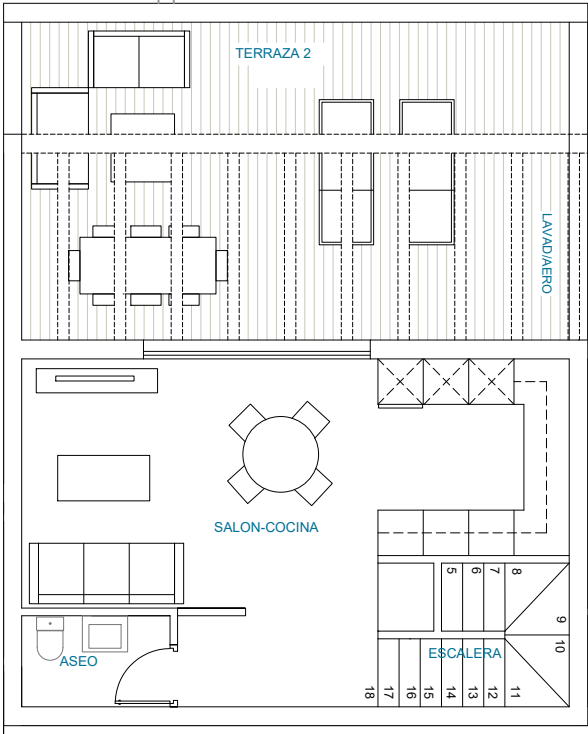

Planta Atico

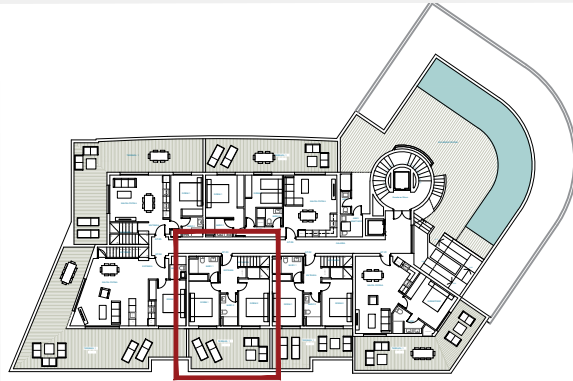

CUADRO DE SUPERFICIES

SUPERFICIE CONSTRUIDA		SUPERFICIE UTIL	
VIVIENDA:	85.78 m²	VIVIENDA:	71.10 m²
TERRAZA CUBIERTA:	0.00 m²	TERRAZA:	55.42 m²
TOTAL CON ZZCC:		TOTAL:	
		126.52 m²	
		Entrada	5.55 m²
		Escalera	4.89 m²
		Dormitorio 1	11.49 m²
		Baño 1	4.35 m²
		Dormitorio 2	13.16 m²
		Baño 2	4.06 m²
		Terraza 1	24.99 m²
		Salon - Cocina	26.13 m²
		Aseo	2.36 m²
		Terraza 2	30.43 m²

CUADRO DE SUPERFICIES Decreto 218/2005

SUPERFICIE CONSTRUIDA		SUPERFICIE UTIL	
TOTAL CON ZZCC:		TOTAL:	
		106.59 m²	
		78.21 m²	

NOTA: Tanto las superficies como las distribuciones que aparecen en este plano son aproximadas a falta de licencia urbanística y proyecto de ejecución. Las imágenes que aparecen son una recreación virtual. No tienen valor contractual. Pueden sufrir modificaciones a lo largo de la redacción del proyecto de ejecución así como por decisión de la Dirección Facultativa