
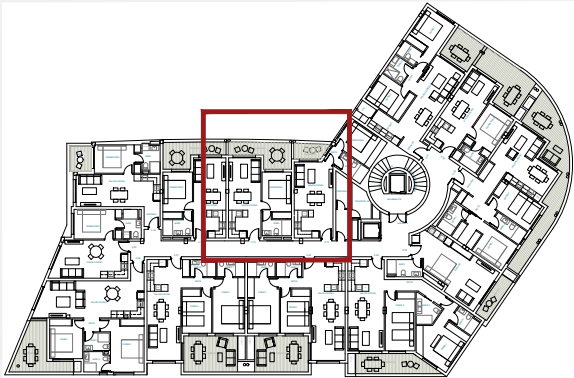


Plano Vivienda 2.12

Tipo: Vivienda Estudio

ESCALA: 1/100

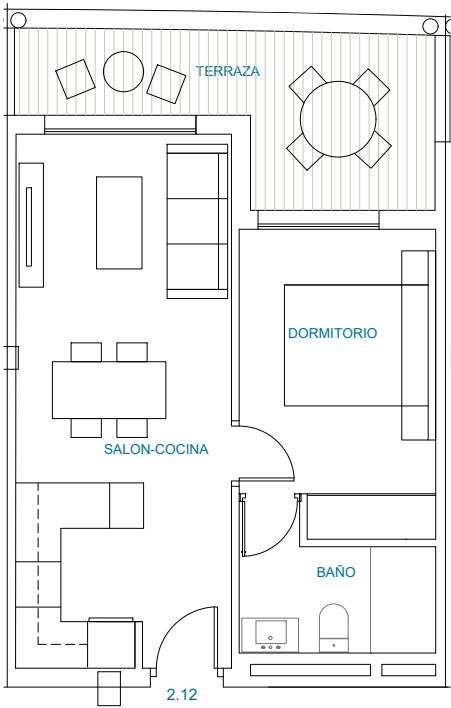

CUADRO DE SUPERFICIES

SUPERFICIE CONSTRUIDA		SUPERFICIE UTIL	
VIVIENDA:	38.95 m ²	VIVIENDA:	34.35 m ²
TERRAZA CUBIERTA:	12.02 m ²	TERRAZA:	9.29 m ²
TOTAL CON ZZCC:	59.18 m ²	TOTAL:	43.64 m ²
		Salon-Cocina	20.09 m ²
		Dormitorio	10.12 m ²
		Baño	4.14 m ²
		Terraza	9.29 m ²

CUADRO DE SUPERFICIES Decreto 218/2005

SUPERFICIE CONSTRUIDA		SUPERFICIE UTIL	
TOTAL CON ZZCC:	50.60 m ²	TOTAL:	37.79 m ²

NOTA: Tanto las superficies como las distribuciones que aparecen en este plano son aproximadas a falta de licencia urbanística y proyecto de ejecución. Las imágenes que aparecen son una recreación virtual. No tienen valor contractual. Pueden sufrir modificaciones a lo largo de la redacción del proyecto de ejecución así como por decisión de la Dirección Facultativa