
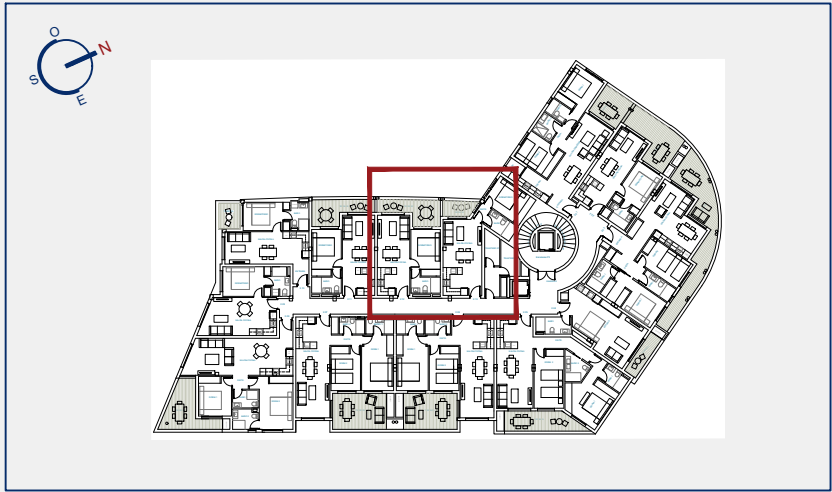


Plano Vivienda 2.13

Tipo: Vivienda Estudio

ESCALA: 1/100

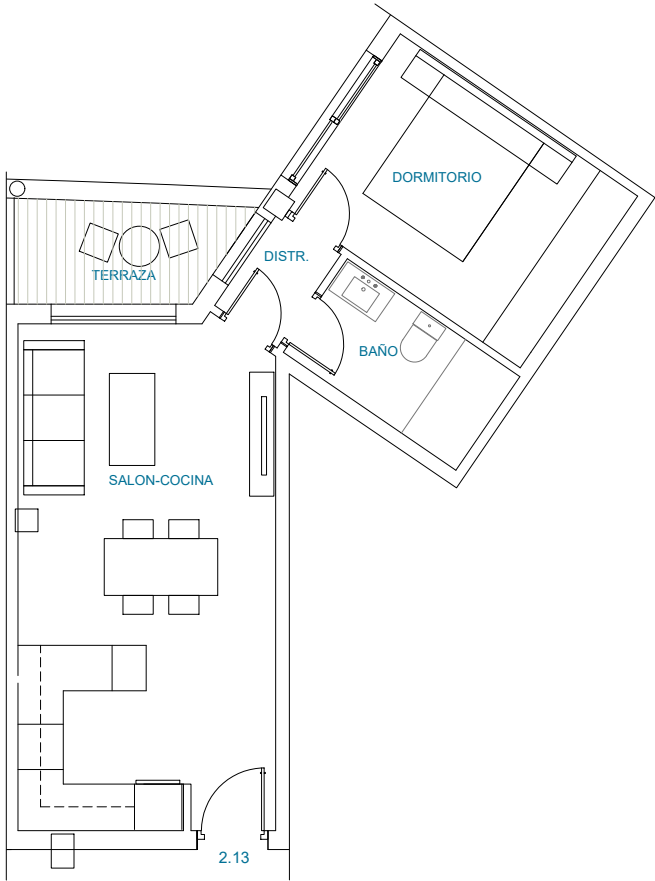

CUADRO DE SUPERFICIES

SUPERFICIE CONSTRUIDA		SUPERFICIE UTIL	
VIVIENDA:	44.03 m²	VIVIENDA:	38.67 m²
TERRAZA CUBIERTA:	5.27 m²	TERRAZA:	3.79 m²
TOTAL CON ZZCC:	57.24 m²	TOTAL:	42.46 m²
		Salon-cocina	22.59 m²
		Distribuidor	1.49 m²
		Baño	4.15 m²
		Dormitorio	10.44 m²
		Terraza	3.79 m²

CUADRO DE SUPERFICIES Decreto 218/2005

SUPERFICIE CONSTRUIDA		SUPERFICIE UTIL	
TOTAL CON ZZCC:	55.84 m²	TOTAL:	42.54 m²

NOTA: Tanto las superficies como las distribuciones que aparecen en este plano son aproximadas a falta de licencia urbanística y proyecto de ejecución. Las imágenes que aparecen son una recreación virtual. No tienen valor contractual. Pueden sufrir modificaciones a lo largo de la redacción del proyecto de ejecución así como por decisión de la Dirección Facultativa