


Plano Vivienda B.05

Tipo: Vivienda 2 Dormitorio

ESCALA: 1/100

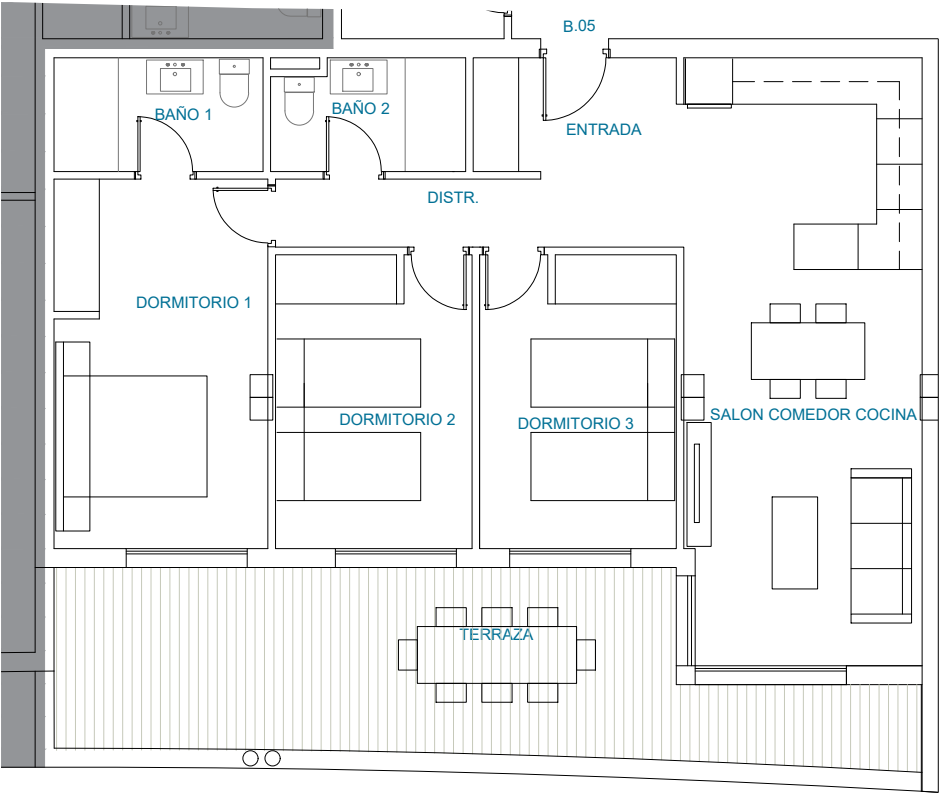

CUADRO DE SUPERFICIES

SUPERFICIE CONSTRUIDA		SUPERFICIE UTIL	
VIVIENDA:	85.72 m²	VIVIENDA:	75.81 m²
TERRAZA CUBIERTA:	26.97 m²	TERRAZA:	23.60 m²
TOTAL CON ZZCC: 130.85 m²		TOTAL: 99.41 m²	
		Entrada	4.32 m²
		Salon-Cocina	24.94 m²
		Distribuidor	4.86 m²
		Dormitorio 1	13.76 m²
		Baño 1	4.15 m²
		Dormitorio 2	10.04 m²
		Baño 2	3.70 m²
		Dormitorio 3	10.04 m²
		Terraza	23.60 m²

CUADRO DE SUPERFICIES Decreto 218/2005

SUPERFICIE CONSTRUIDA		SUPERFICIE UTIL	
TOTAL CON ZZCC: 111.46 m²		TOTAL: 83.39 m²	

NOTA: Tanto las superficies como las distribuciones que aparecen en este plano son aproximadas a falta de licencia urbanística y proyecto de ejecución. Las imágenes que aparecen son una recreación virtual. No tienen valor contractual. Pueden sufrir modificaciones a lo largo de la redacción del proyecto de ejecución así como por decisión de la Dirección Facultativa