


Plano Vivienda B.06

Tipo: Vivienda 1 Dormitorio

ESCALA: 1/100

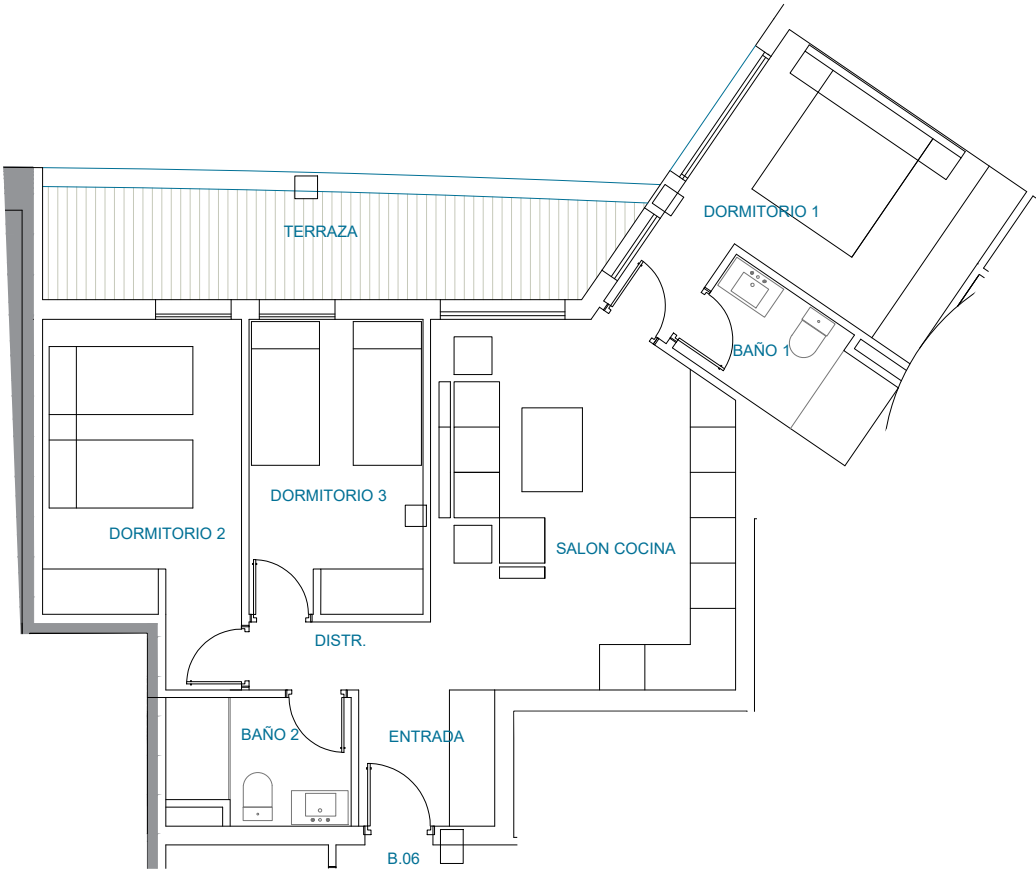

CUADRO DE SUPERFICIES			
SUPERFICIE CONSTRUIDA		SUPERFICIE UTIL	
VIVIENDA:	72.97 m ²	VIVIENDA:	64.30 m ²
TERRAZA CUBIERTA:	14.07 m ²	TERRAZA:	10.68 m ²
TOTAL CON ZZCC:	101.07m ²	TOTAL:	74.98 m ²
		Entrada	3.24 m ²
		Salon - Comedor	18.97 m ²
		Dormitorio 1	12.02 m ²
		Baño 1	3.93 m ²
		Distribuidor	2.16 m ²
		Dormitorio 2	11.20 m ²
		Dormitorio 3	8.91 m ²
		Baño 2	3.87 m ²
		Terraza	10.68 m ²

CUADRO DE SUPERFICIES Decreto 218/2005			
SUPERFICIE CONSTRUIDA		SUPERFICIE UTIL	
TOTAL CON ZZCC:	93.43 m ²	TOTAL:	70.73 m ²

NOTA: Tanto las superficies como las distribuciones que aparecen en este plano son aproximadas a falta de licencia urbanística y proyecto de ejecución. Las imágenes que aparecen son una recreación virtual. No tienen valor contractual. Pueden sufrir modificaciones a lo largo de la redacción del proyecto de ejecución así como por decisión de la Dirección Facultativa